


แผนผังแสดงที่ตั้งโครงการ

แบบ โครงการก่อสร้างฝายปิดอุระบายน้ำคอนกรีตเสริมเหล็ก
 สายหน้าโรงเรียนอาหุโตะ ขนาดกว้าง 1.20 เมตร ระยะทาง 230.00 เมตร หนาเฉลี่ย 0.15 ม.
 หรือพื้นที่ไม่น้อยกว่า 276.00 ตารางเมตร
 สถานที่ก่อสร้าง หมู่ที่ 1 ตำบลยะตะะ อำเภอรามัน จังหวัดยะลา

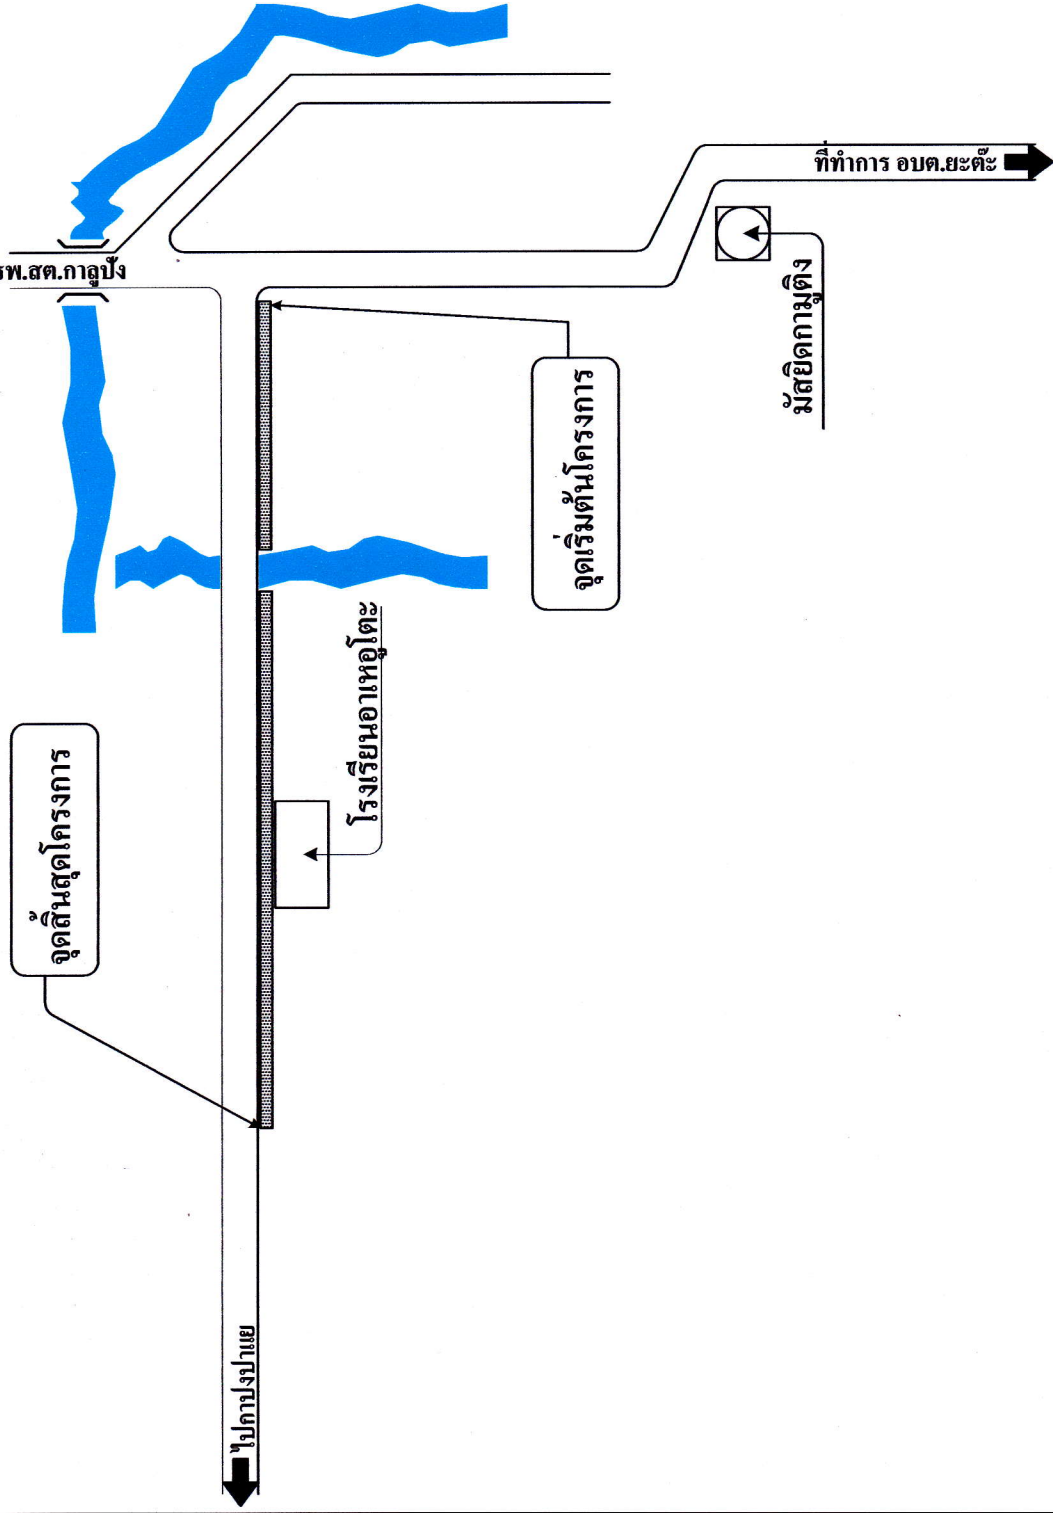

องค์การบริหารส่วนตำบลยะตะะ

แบบ

โครงการก่อสร้าง

ฝายปิดอุระบาย

คอนกรีตเสริมเหล็ก

สำรวจ / เขียนแบบ

(นายแวอาแซ สาเล๊ะ)
หัวหน้าส่วนโยธา

เห็นชอบ

Andh O
 (นางสาววารินทร์ ลาตอ)
 ปลัดองค์การบริหารส่วนตำบล

อนุมัติ

(นายมาหะมะ หะนิเร)
 นายกองค์การบริหารส่วนตำบล

แบบเลขที่

แผ่นที่

6/2557

2/4