



องค์การบริหารส่วนตำบลยะตะะ

แบบ

โครงการก่อสร้าง

ตู้คอนกรีต

เสริมเหล็ก

คำร่าง / เขียนแบบ

(นายเวอาแซ สาณะ) หัวหน้าส่วนโยธา

เห็นชอบ

Amor
(นางสาววรวิมล ชาติอ)
ปลัดองค์การบริหารส่วนตำบล

อนุมัติ


(นายมาหะมะ หะนิเร)
นายกองค์การบริหารส่วนตำบล

แบบเลขที่

แผ่นที่


5/2557

4/5

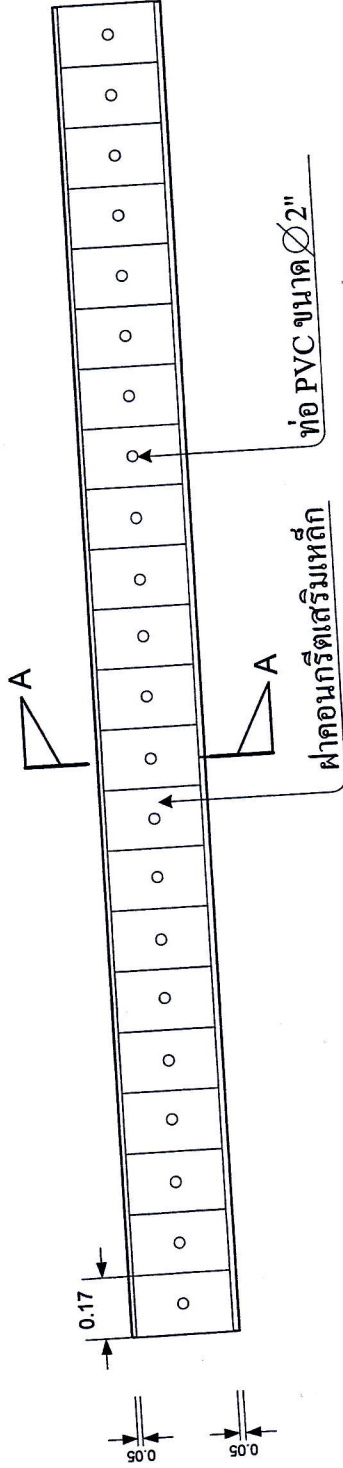

DB 12 มม. @ 0.10 ม.#

แผ่นคอนกรีตเสริมเหล็ก

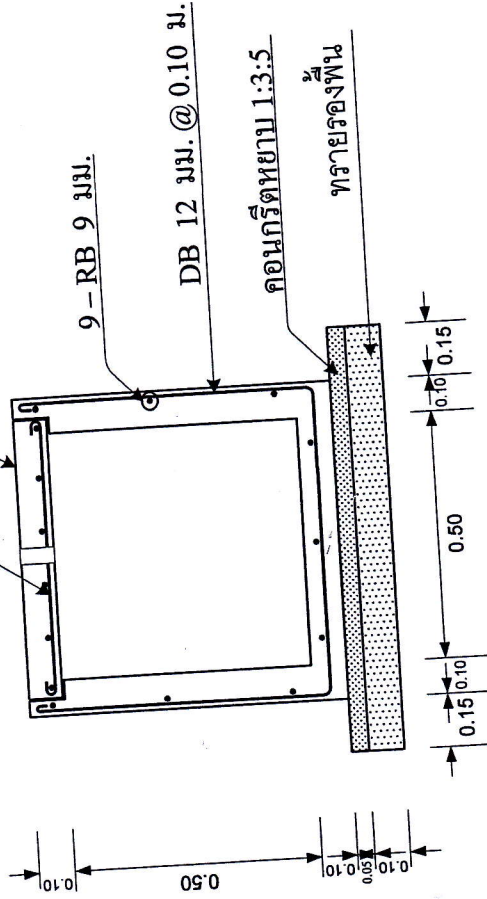

รูปตัด A