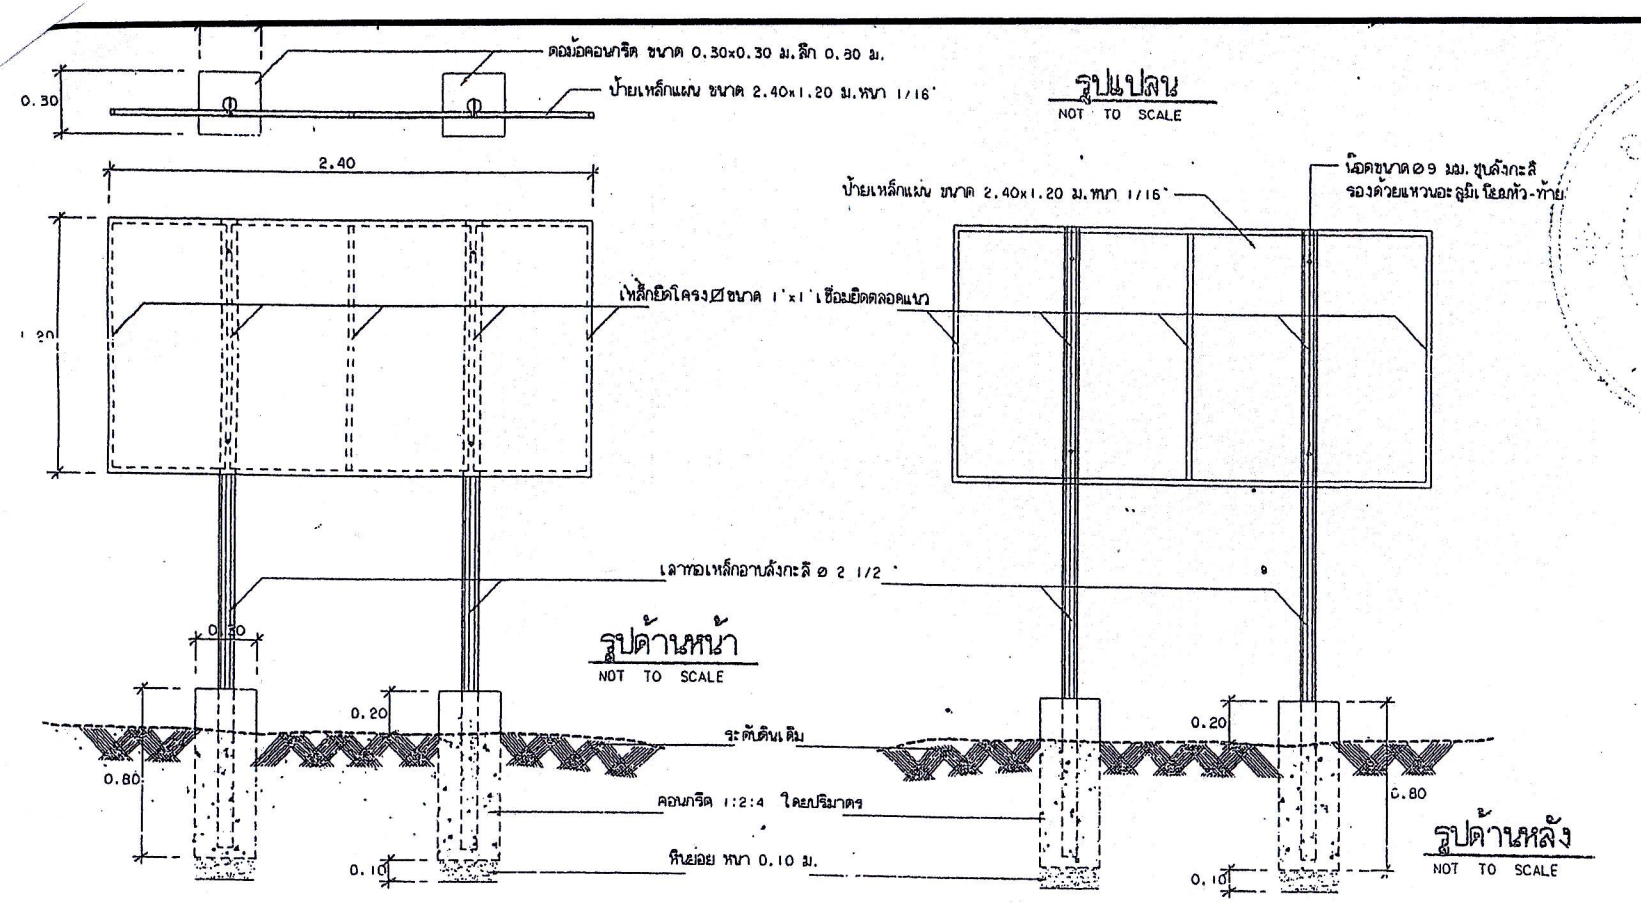

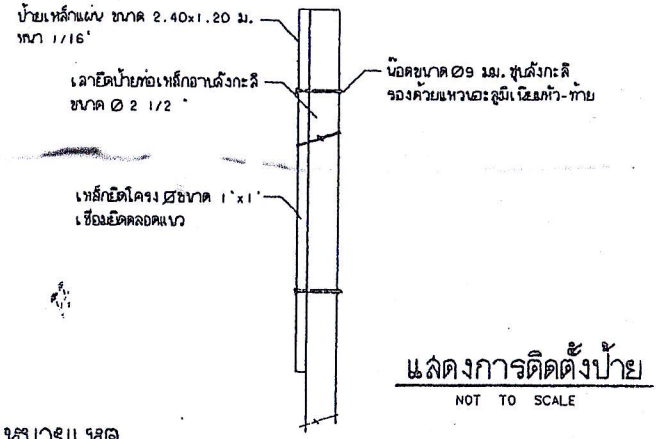

รายละเอียดประกอบ
แบบป้ายมาตราฐานสำหรับโครงการขององค์การบริหารส่วนตำบล

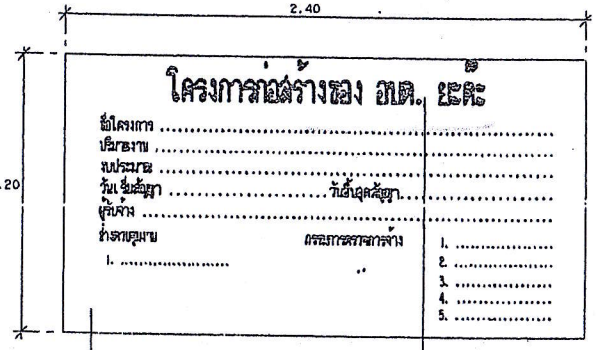

พื้นป้ายและส่วนที่เป็นโลหะทั้งหมดให้ทาสีน้ำมัน
ของพื้นที่ดินไม่น้อยกว่า 2 ครั้ง แล้วลงสีน้ำมันสีเขียวจริง

ขนาดของตัวอักษรให้กำหนดตามความเหมาะสม
กับข้อความตามแบบ ส่วนตัวอักษรใช้สติกเกอร์สีขาว

ข้อความป้ายโครงการ
NOT TO SCALE

หมายเหตุ

- มิติต่างๆ มีหน่วยเป็นเมตร นอกจากระบุไว้เป็นอย่างอื่น
- ตำแหน่งหรือจุดที่จะทำการติดตั้งป้ายให้กำหนดใกล้จุดเริ่มต้นโครงการฯ หรือ ตามความเหมาะสมบริเวณที่ทำการก่อสร้าง

องค์การบริหารส่วนตำบลยะตะ

แบบ

โครงการก่อสร้าง

คูน้ำคอนกรีต

เสริมเหล็ก

สำรวจ / เขียนแบบ

(นายแวอาแซ สาแล๊ะ)
หัวหน้าส่วนโยธา

เห็นชอบ

(นางสาววรารินทร์ ลาดอ)
ปลัดองค์การบริหารส่วนตำบล

อนุมัติ

(นายมาหะมะ หะนิแร)
นายกองค์การบริหารส่วนตำบล

แบบเลขที่	แผ่นที่
5/2557	5/5